


# 現況平面図(切替前) ~6/6頃

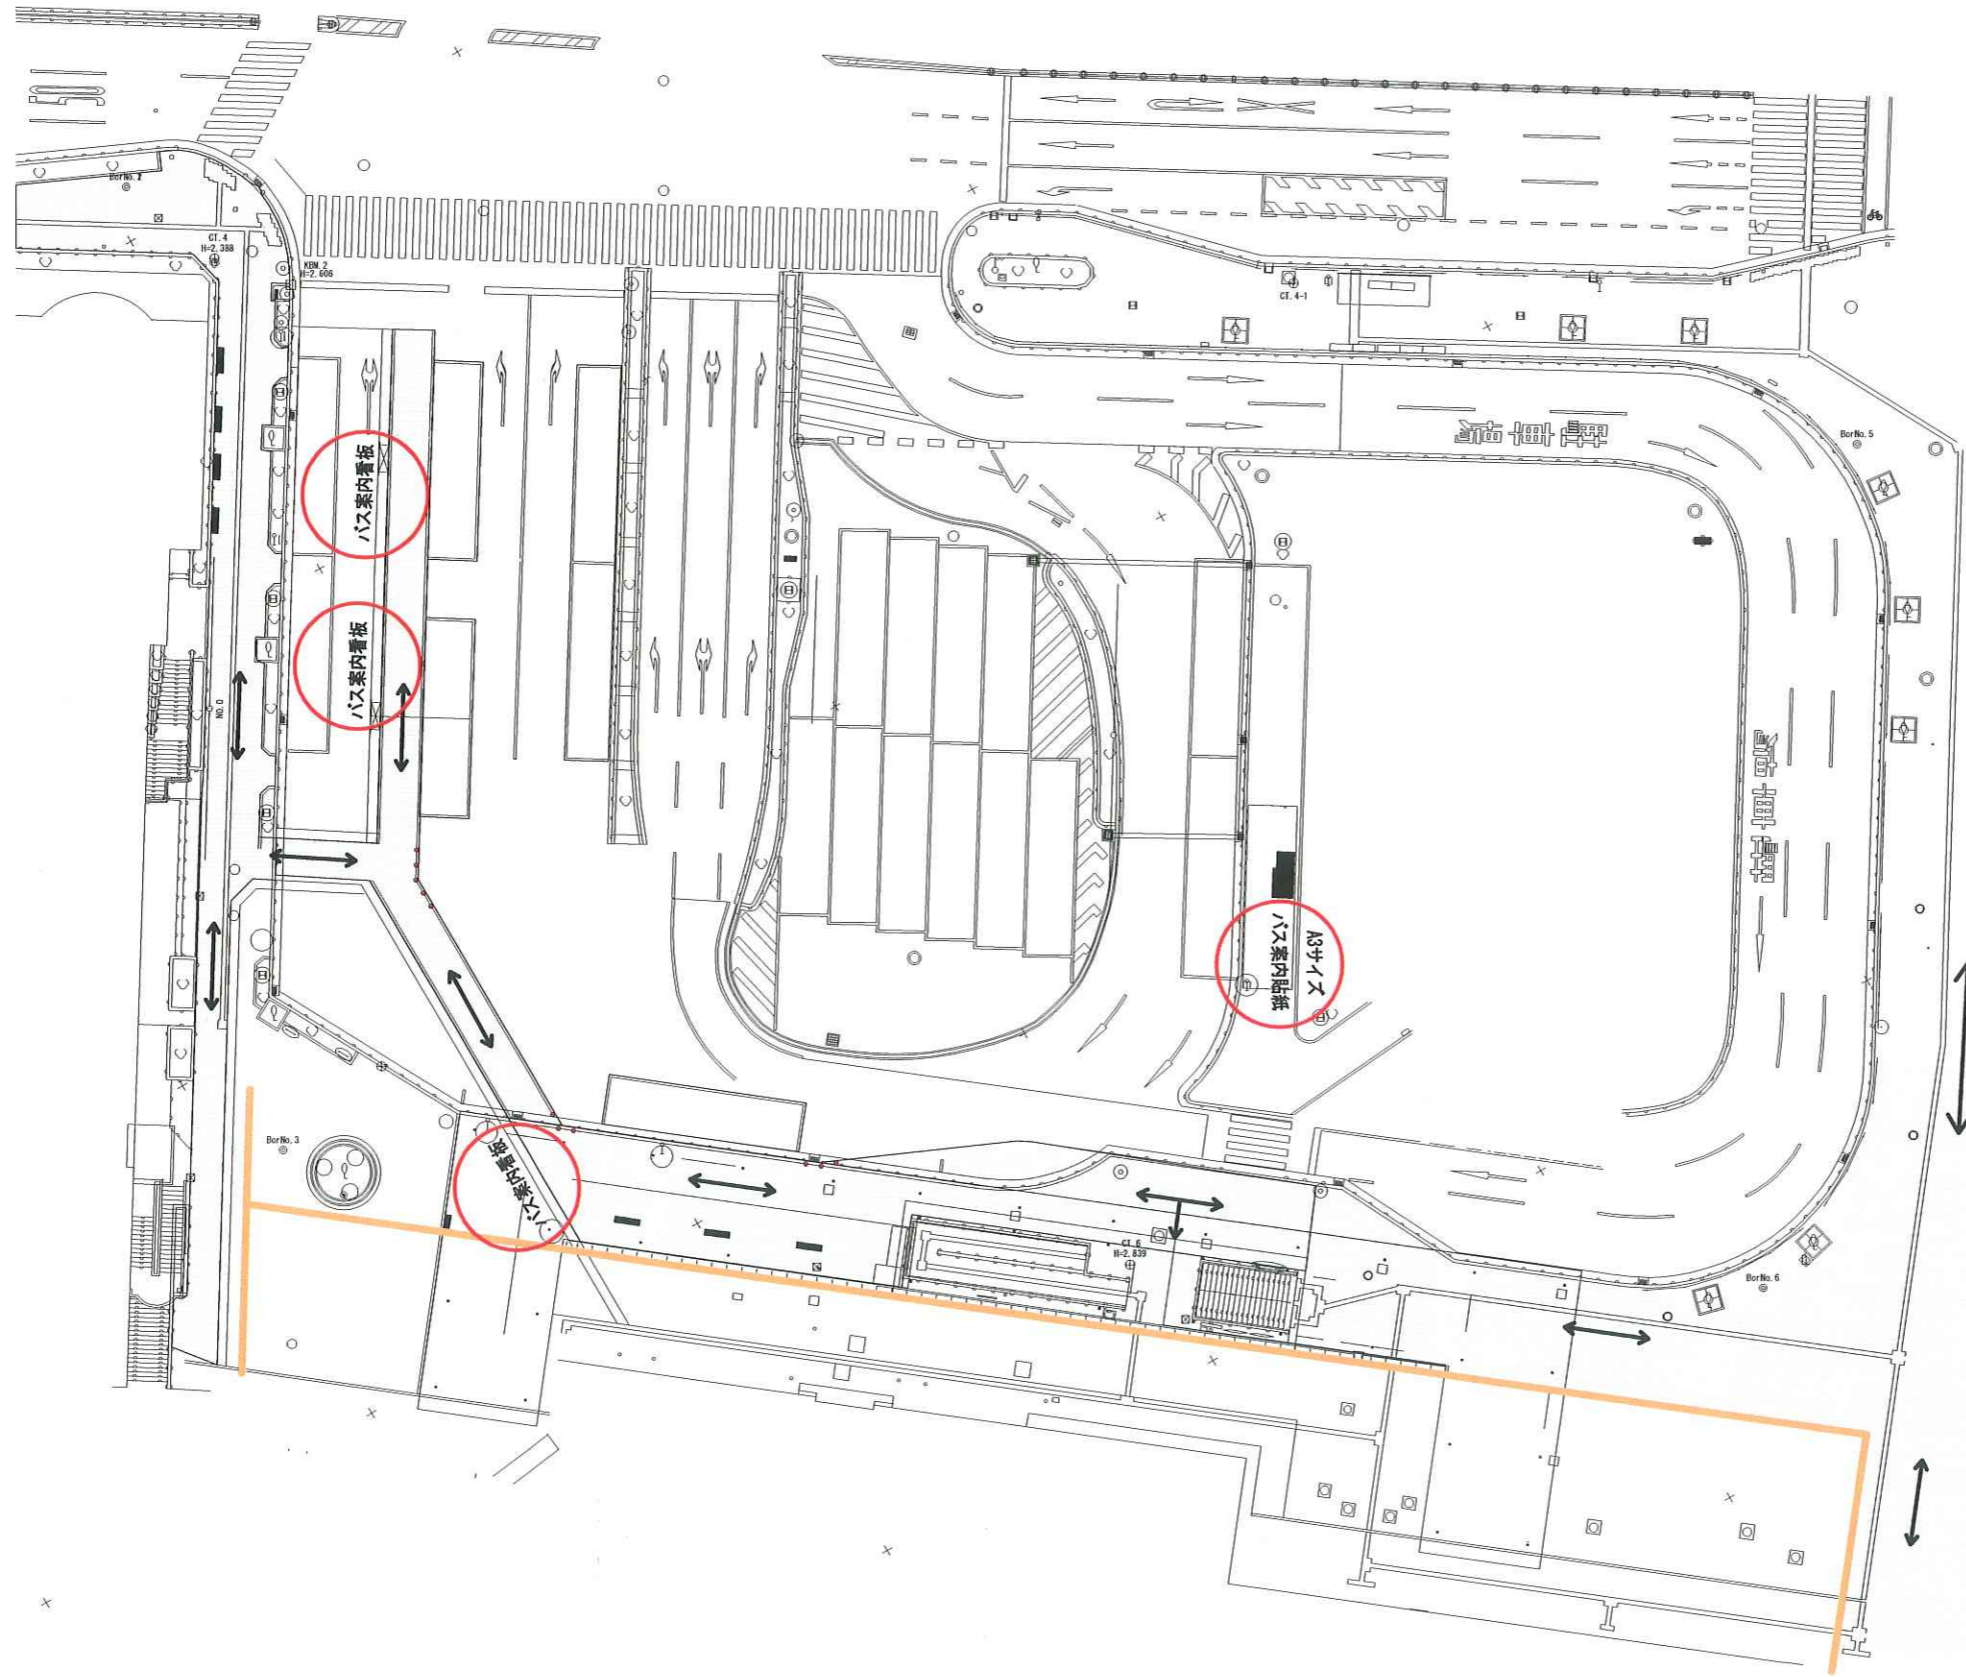


## バス停移動のお知らせ

**6月12日 よりバス停が下記の通り移動します。**  
 ※雨天の場合は順延となります  
 ご利用のお客様には大変ご迷惑をおかけしますが、ご協力をお願いいたします。  
 連絡先 UR都市機構 広島都市再生事務所 082-568-8951

H1400×W1100


※平面図は設置ヶ所により向きを変えます。

# STEP 1 関係者協議完了後 (6/7頃) ~ 6/11

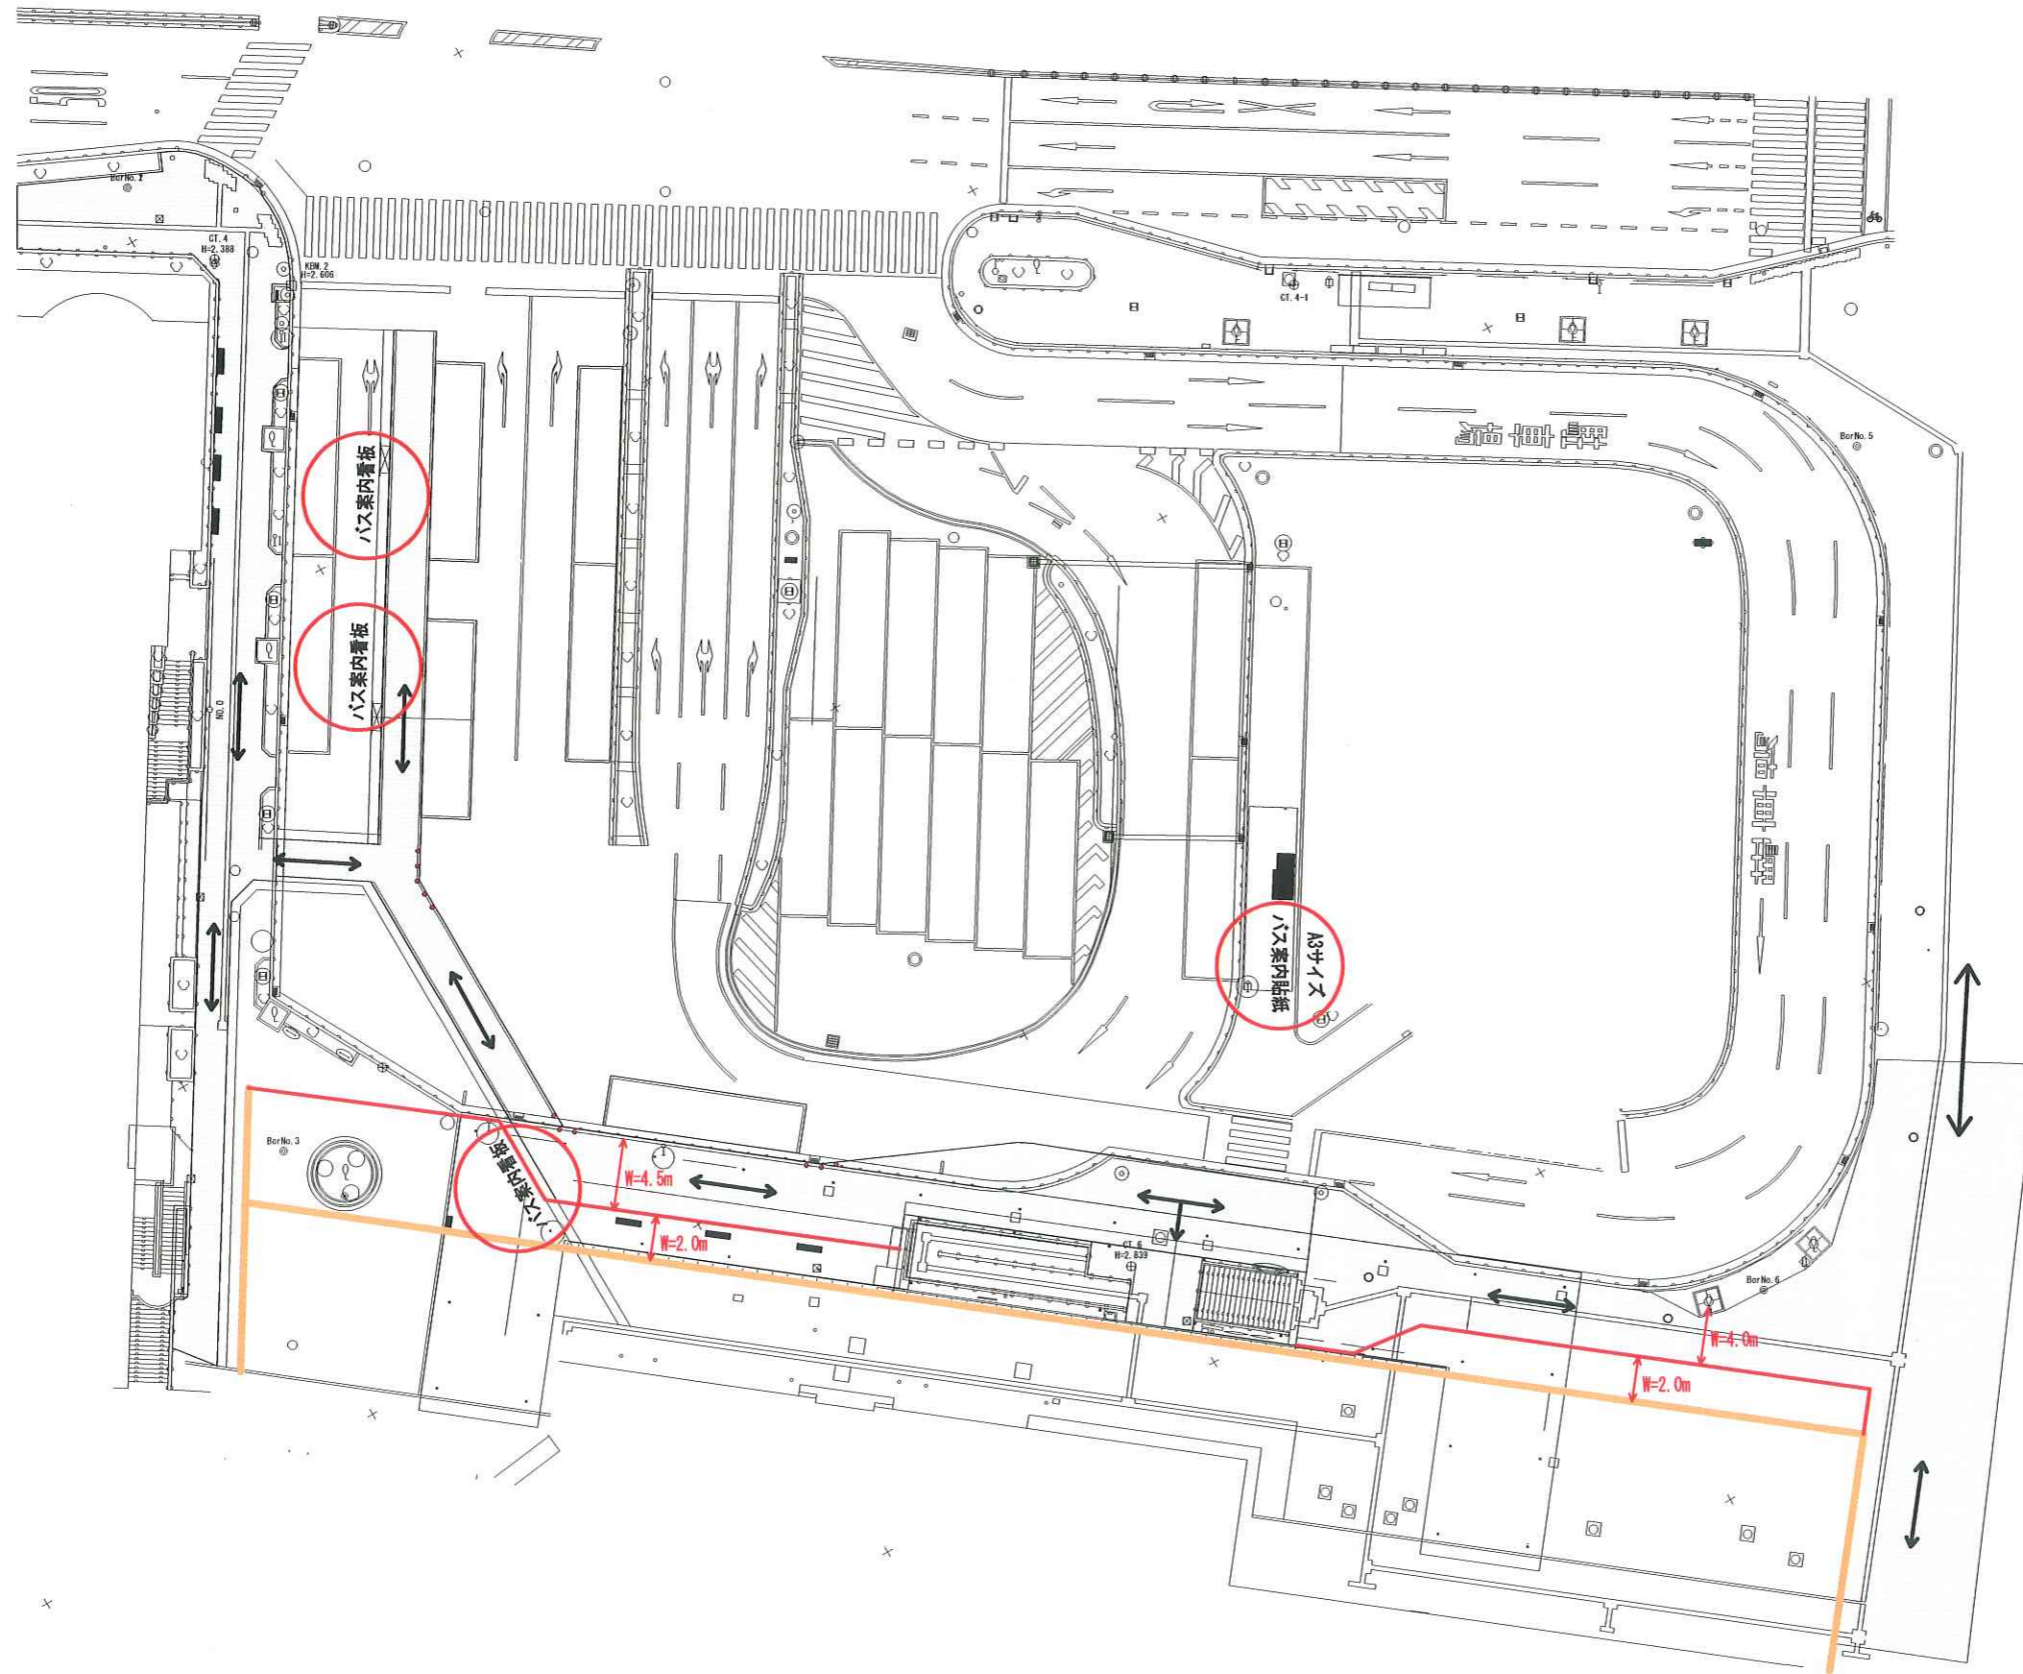

## バス停移動のお知らせ

6月12日 よりバス停が下記の通り移動します。  
 ※雨天の場合は順延となります  
 ご利用のお客様には大変ご迷惑をおかけしますが、ご協力お願いいたします。  
 連絡先 UR都市機構 広島都市再生事務所 082-568-8951

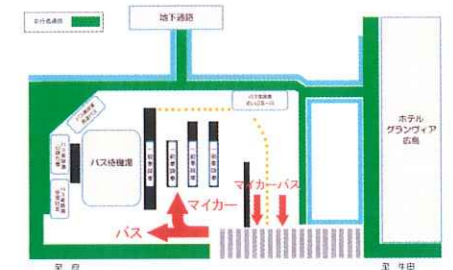

H1400×W1100


※平面図は設置ヶ所により向きを変えます。

- 歩行者通行路
- JR万能塀
- 万能塀切替 (UR設置)

☆JR設置案内看板の移設・・・UR

## STEP 2 (6/12) 切替後 ~ 6/23


広場の切替工事を6/11(水)夜~12(木)早朝にかけて行います。  
 ただし、雨天の際には翌日に延期することとなります。作業中止の判断は  
 6/11(水)15:00に行う予定です。

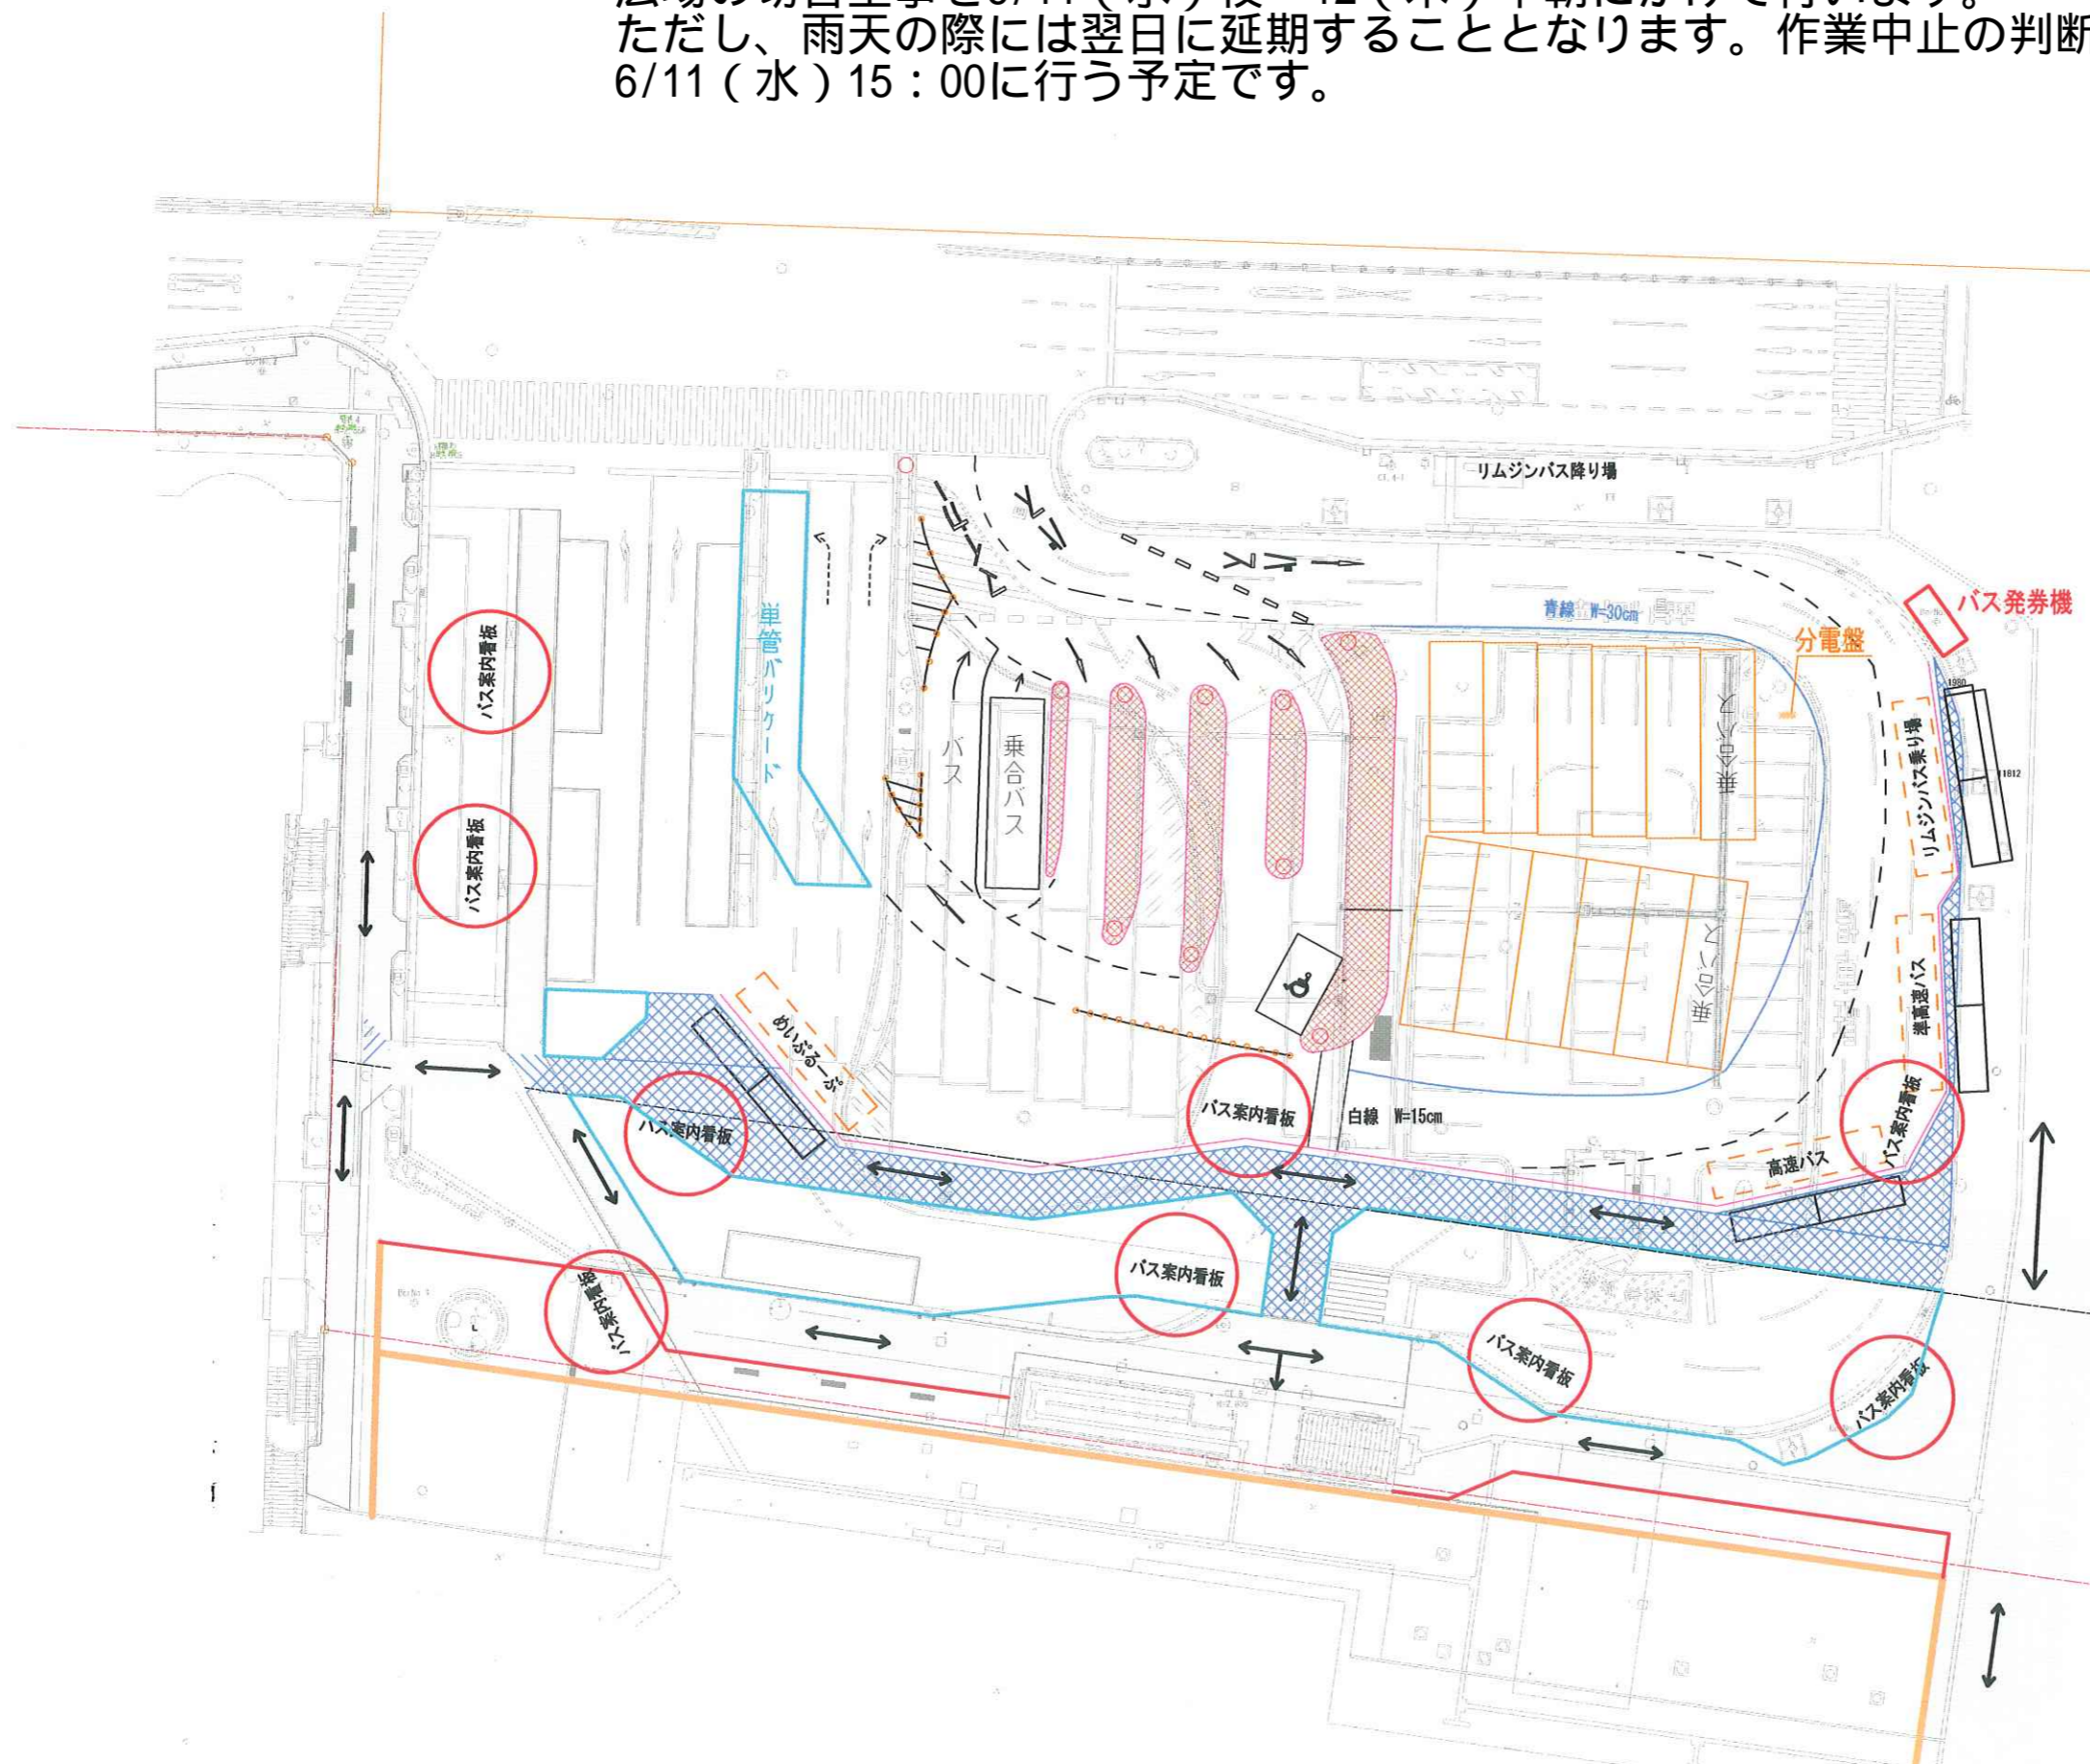

### バス停移動のお知らせ

6月12日よりバス停が下記の通り移動しました。  
 ご利用のお客様には大変ご迷惑をおかけしますが、ご協力お願いいたします。

連絡先 UR都市機構 広島都市再生事務所 082-568-8951

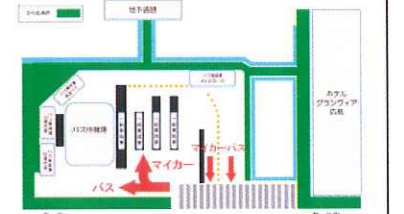

H1400×W1100

※平面図は設置ヶ所により向きを変えます。


- ポストコーン
- 万能塀
- 歩行者通路
- 降車場
- バス停車スペース (区画線表示有り)
- バス停車スペース (区画線表示無し)
- バスシェルター
- 工食用出入口
- 歩行者動線
- 単管ハリケート

# STEP 3 最終切替 (24日切替)

## (23日夜~24日朝 信号切替)

S-1-250

最終切替（信号の移設工事）は6/23（月）夜～6/24（火）早朝にかけて行います。6/24の始発バス発車時には切り替わっております。なお、雨天の場合には翌日に順延させていただきます。

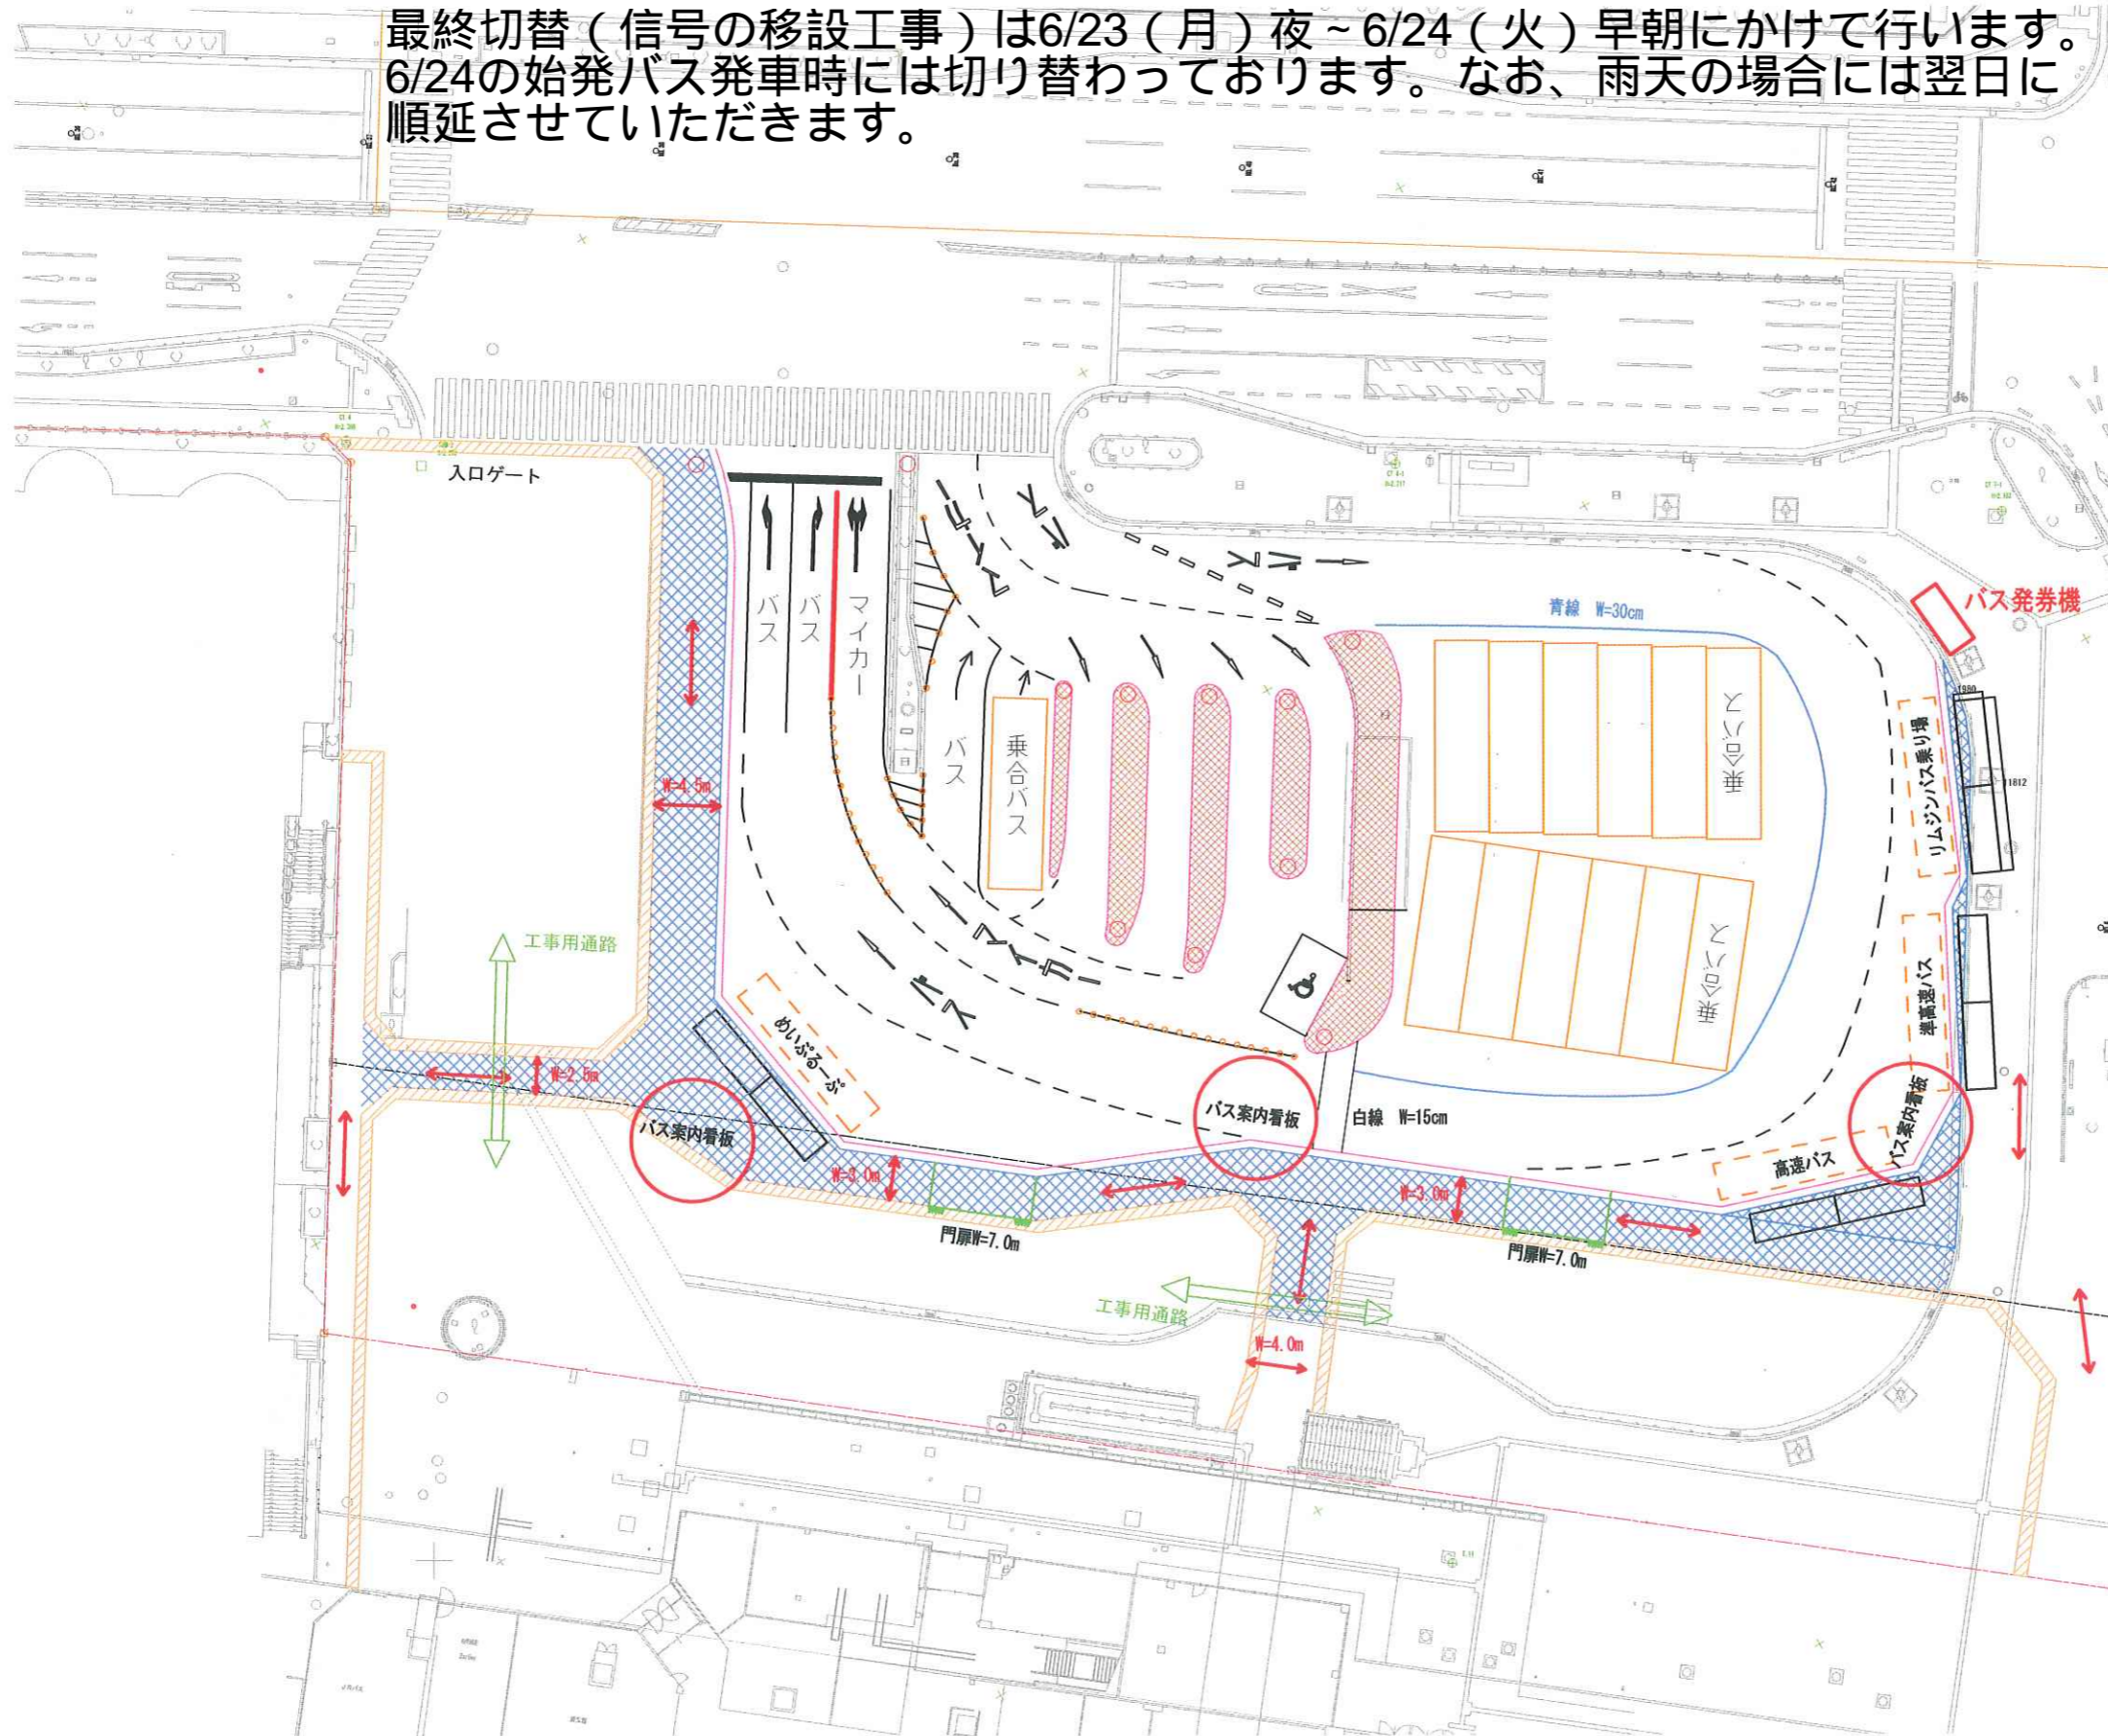

### バス停移動のお知らせ

6月12日 よりバス停が下記の通り移動しました。ご利用のお客様には大変ご迷惑をおかけしますが、ご協力お願いいたします。

連絡先 UR都市機構 広島都市再生事務所 082-568-8951



H1400×W1100

※平面図は設置ヶ所により向きを変えます。

- ポストコーン
- ▨ 万能柵
- ▨ 歩行者通路
- ▨ 降車場
- ▨ バス停車スペース (区画線表示有り)
- ▨ バス停車スペース (区画線表示無し)
- ▨ バスシェルター
- ▨ 工事用出入口
- ↔ 歩行者動線
- ↔ 単管パイプ