


STEP 2 (6/12) 切替後 ~ 6/23

広場の切替工事を6/11(水)夜~12(木)早朝にかけて行います。
 ただし、雨天の際には翌日に延期することとなります。作業中止の判断は
 6/11(水)15:00に行う予定です。

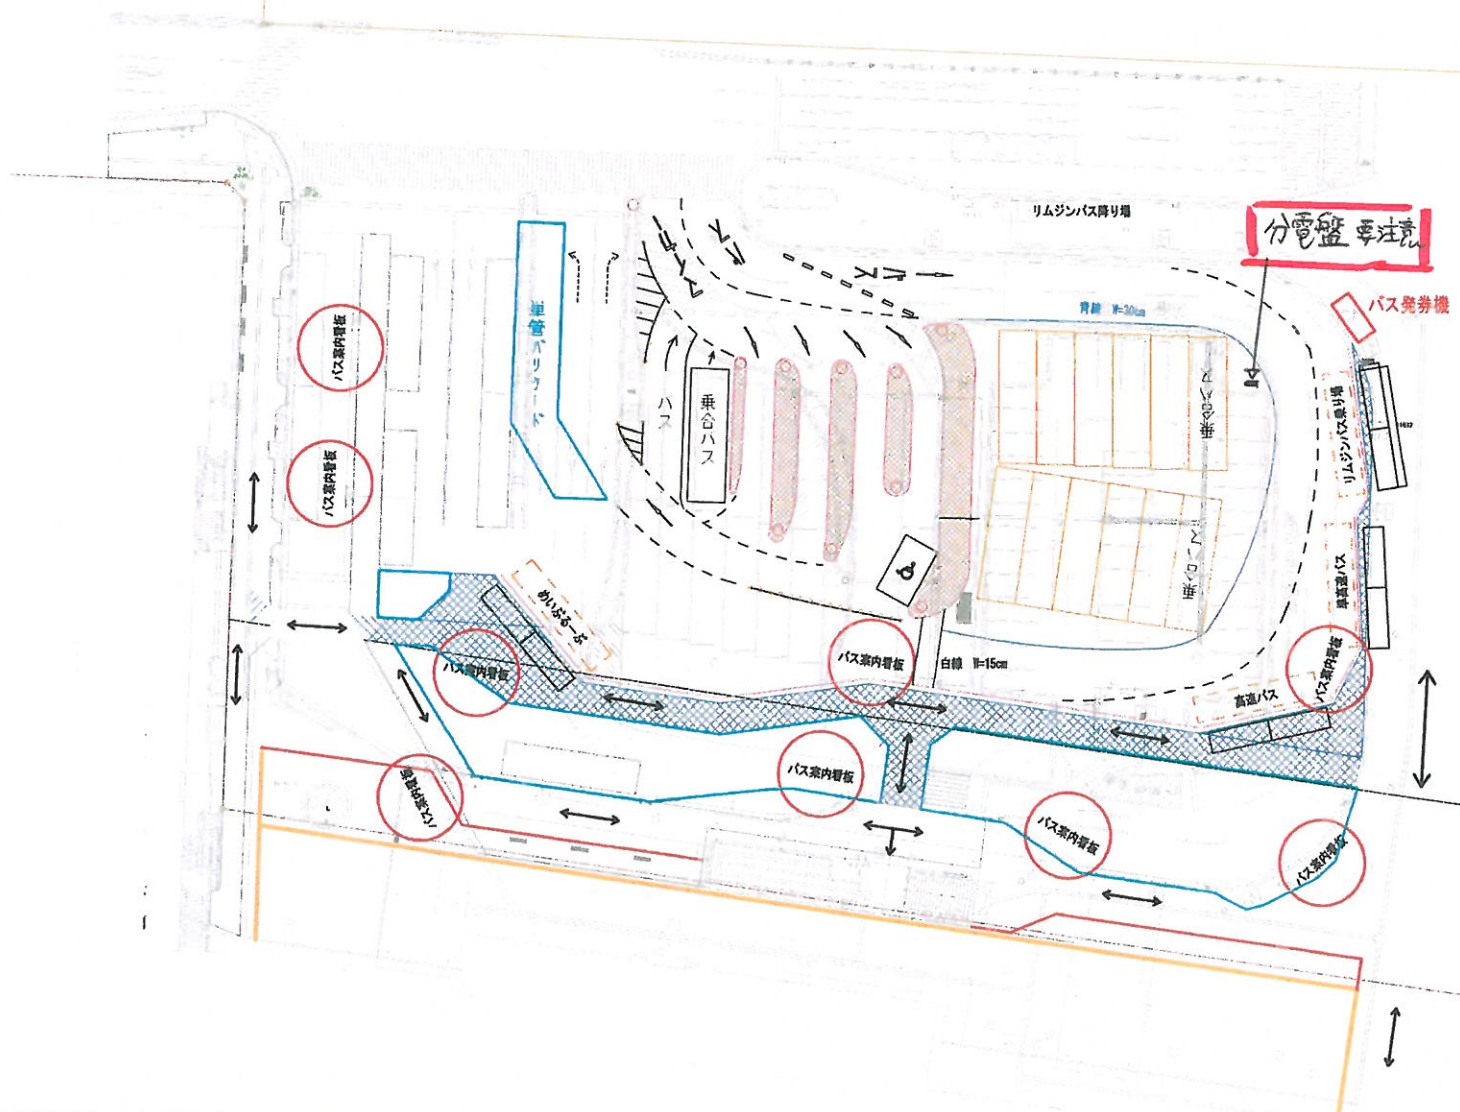

バス停移動のお知らせ

6月12日よりバス停が下記の通り移動しました。
 ご利用のお客様には大変ご迷惑をおかけしますが、ご協力お願いいたします。

連絡先 国土交通省 国土部 国土政策課 062-568-0501

H1400×W1100

※平面図は設置ヶ所により向きを変えます。

- ポストコーン
- 万能柵
- 歩行者通路
- 降車場
- バス停車スペース (区画線表示有り)
- バス停車スペース (区画線表示無し)
- バスシェルター
- 工事用出入口
- 歩行者動線
- 単管パイプ