


バスレーン検討案

北 縮尺 1:200

H26.6.25 作成

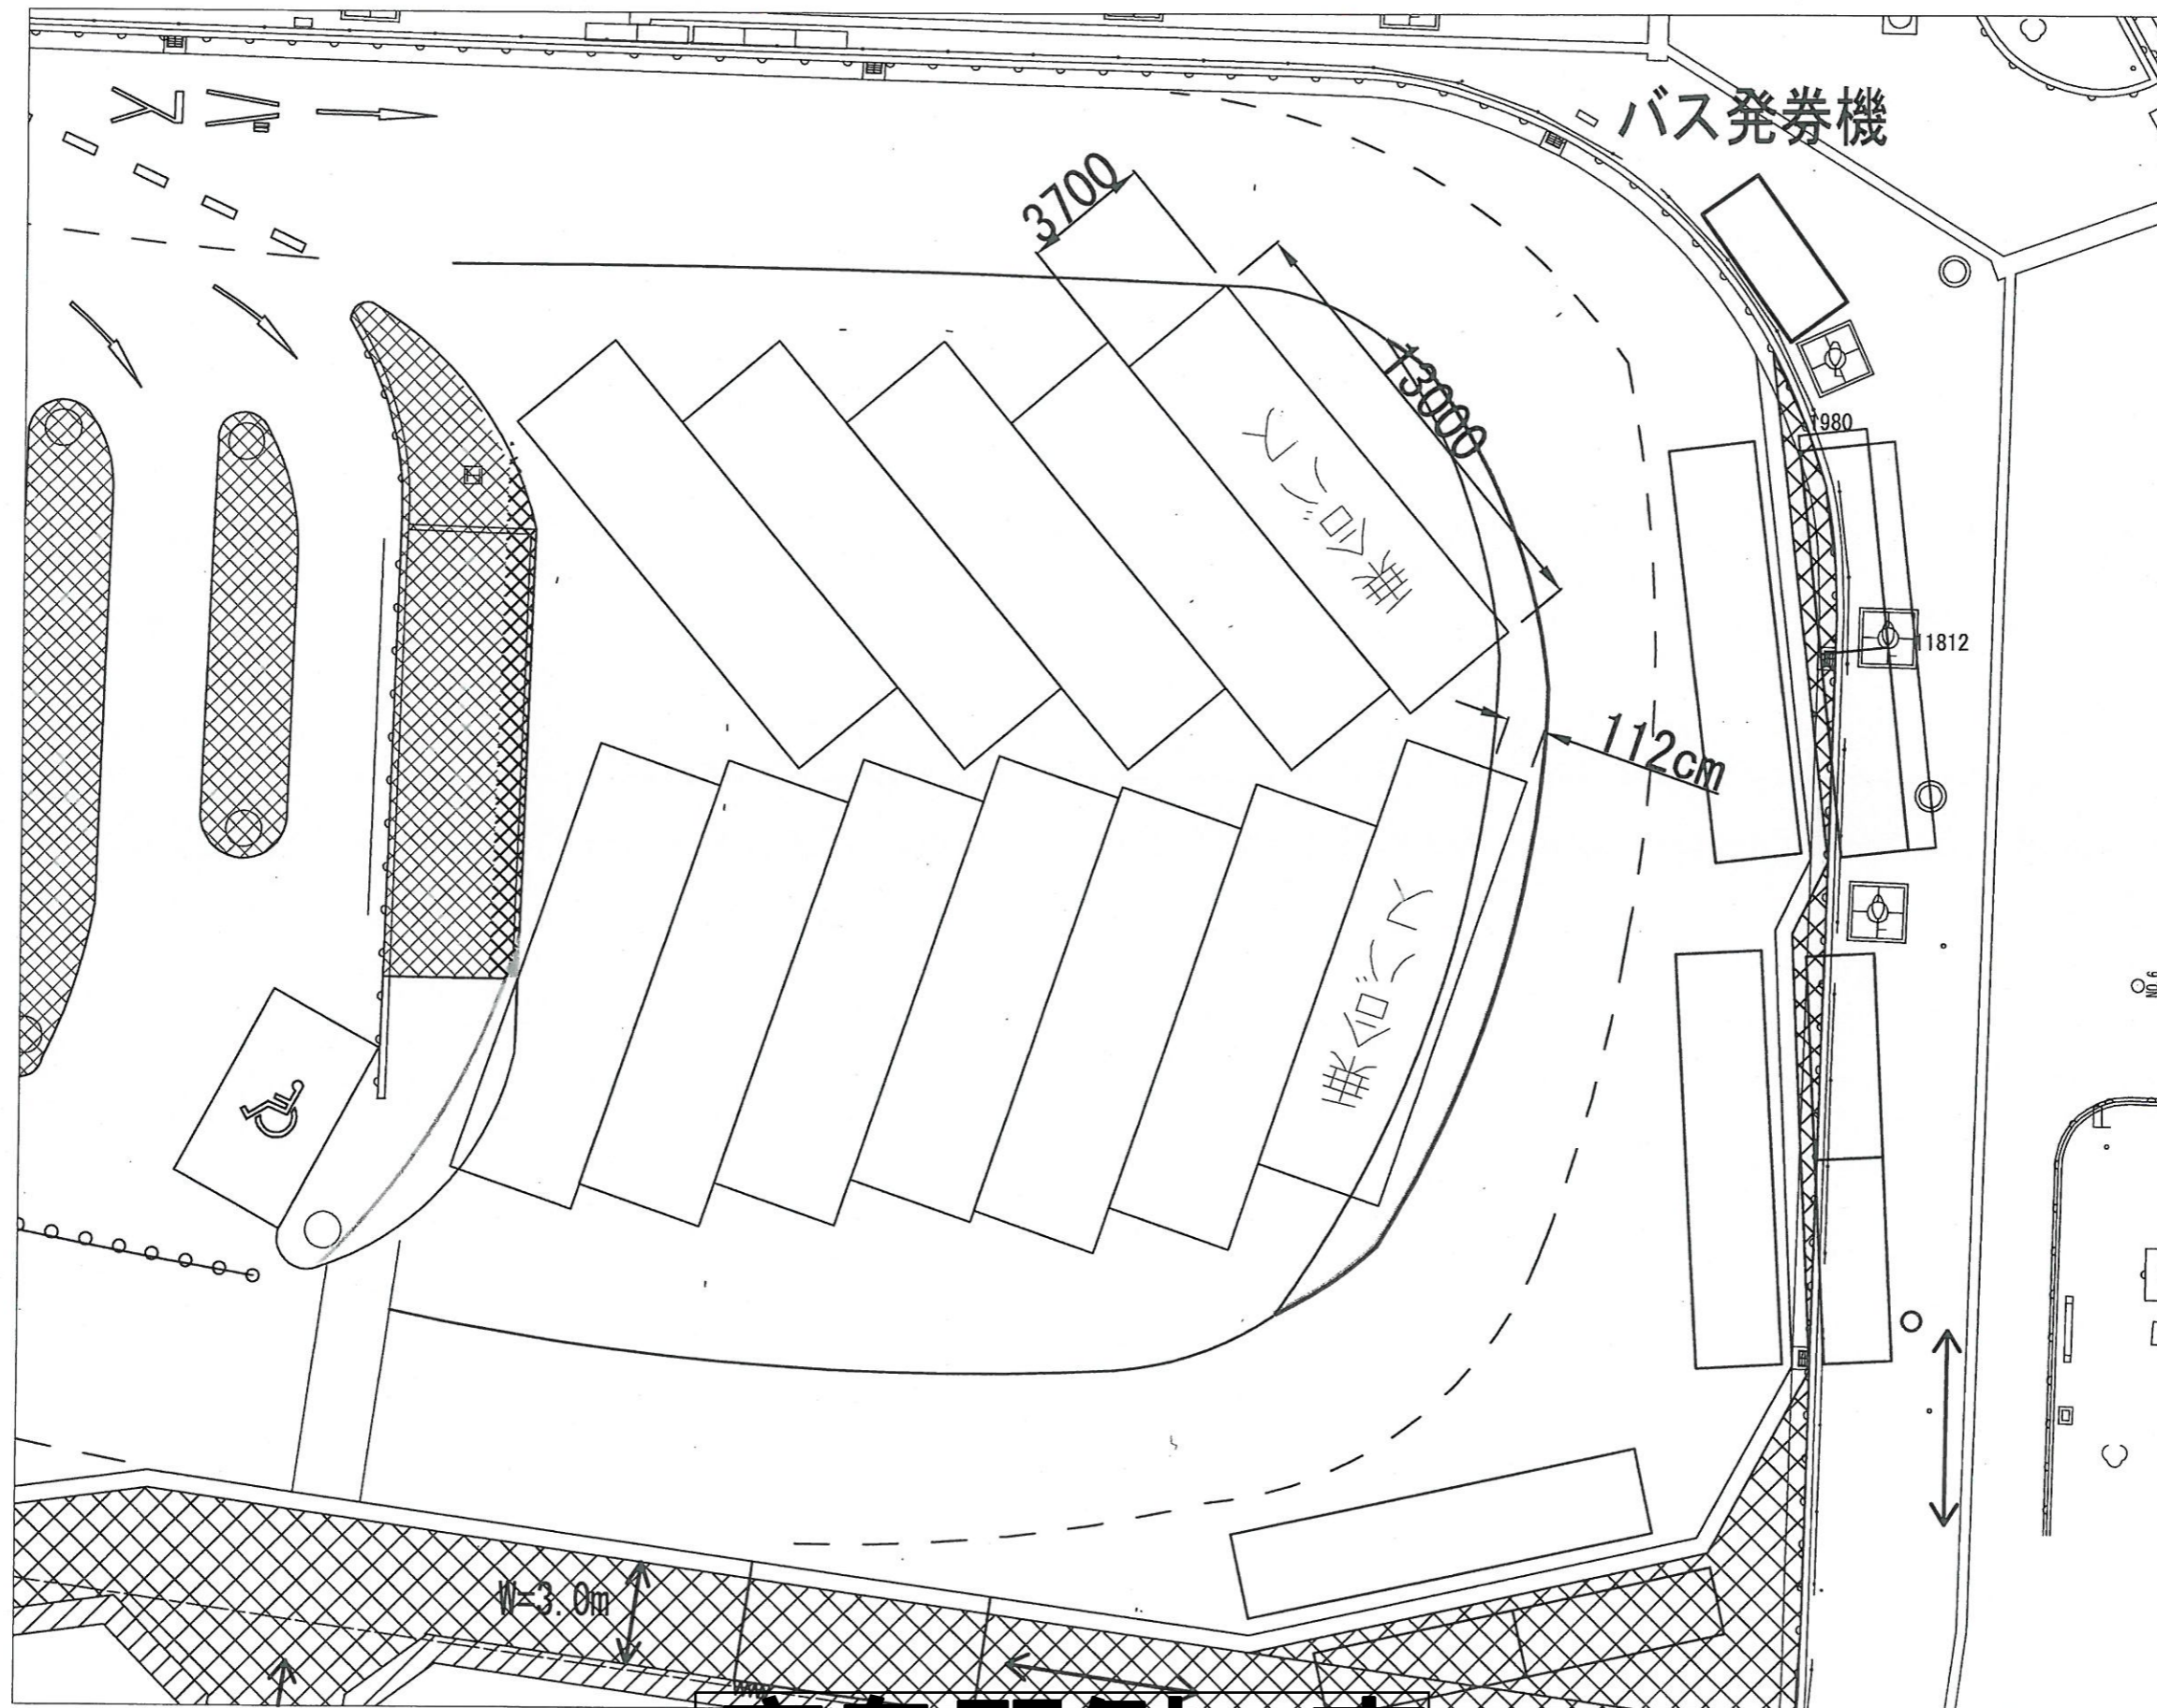

広島駅側 南