各バス協会　殿

公益社団法人 奈良県バス協会

奈良県バスターミナルにおけるガイド休憩所の設置について（ご案内）

謹啓　時下ますますご清栄のこととお慶び申し上げます。

平素は何かと当協会に対し、ご支援ご協力を賜りありがとうございます。

さて、かねてより奈良県バスターミナルのご利用に際し、ガイドの休憩場所の設置について、当県バス協会長を通じて要望を奈良県にお願いしてまいりましたが、このほど奈良県に下記の通りガイドの休憩場所を県営大仏前駐車場に設置していただきましたので、各バス協会を通じまして会員各社へご連絡いただきますよう、よろしくお取り計らいお願いします。

謹　白

記

１．設置場所　　奈良県営大仏前駐車場
（添付図面のとおり）

２．利用時間　　原則、８時～１７時

※　なお、利用時間開始には、県営駐車場入口料金所の係員により休憩所の開錠をしていただきますが、万一施錠されている場合には、駐車場入口の係員に休憩所の鍵を保管していただいておりますので、係員にお申し出ください。

以　上

県営大仏前駐車場

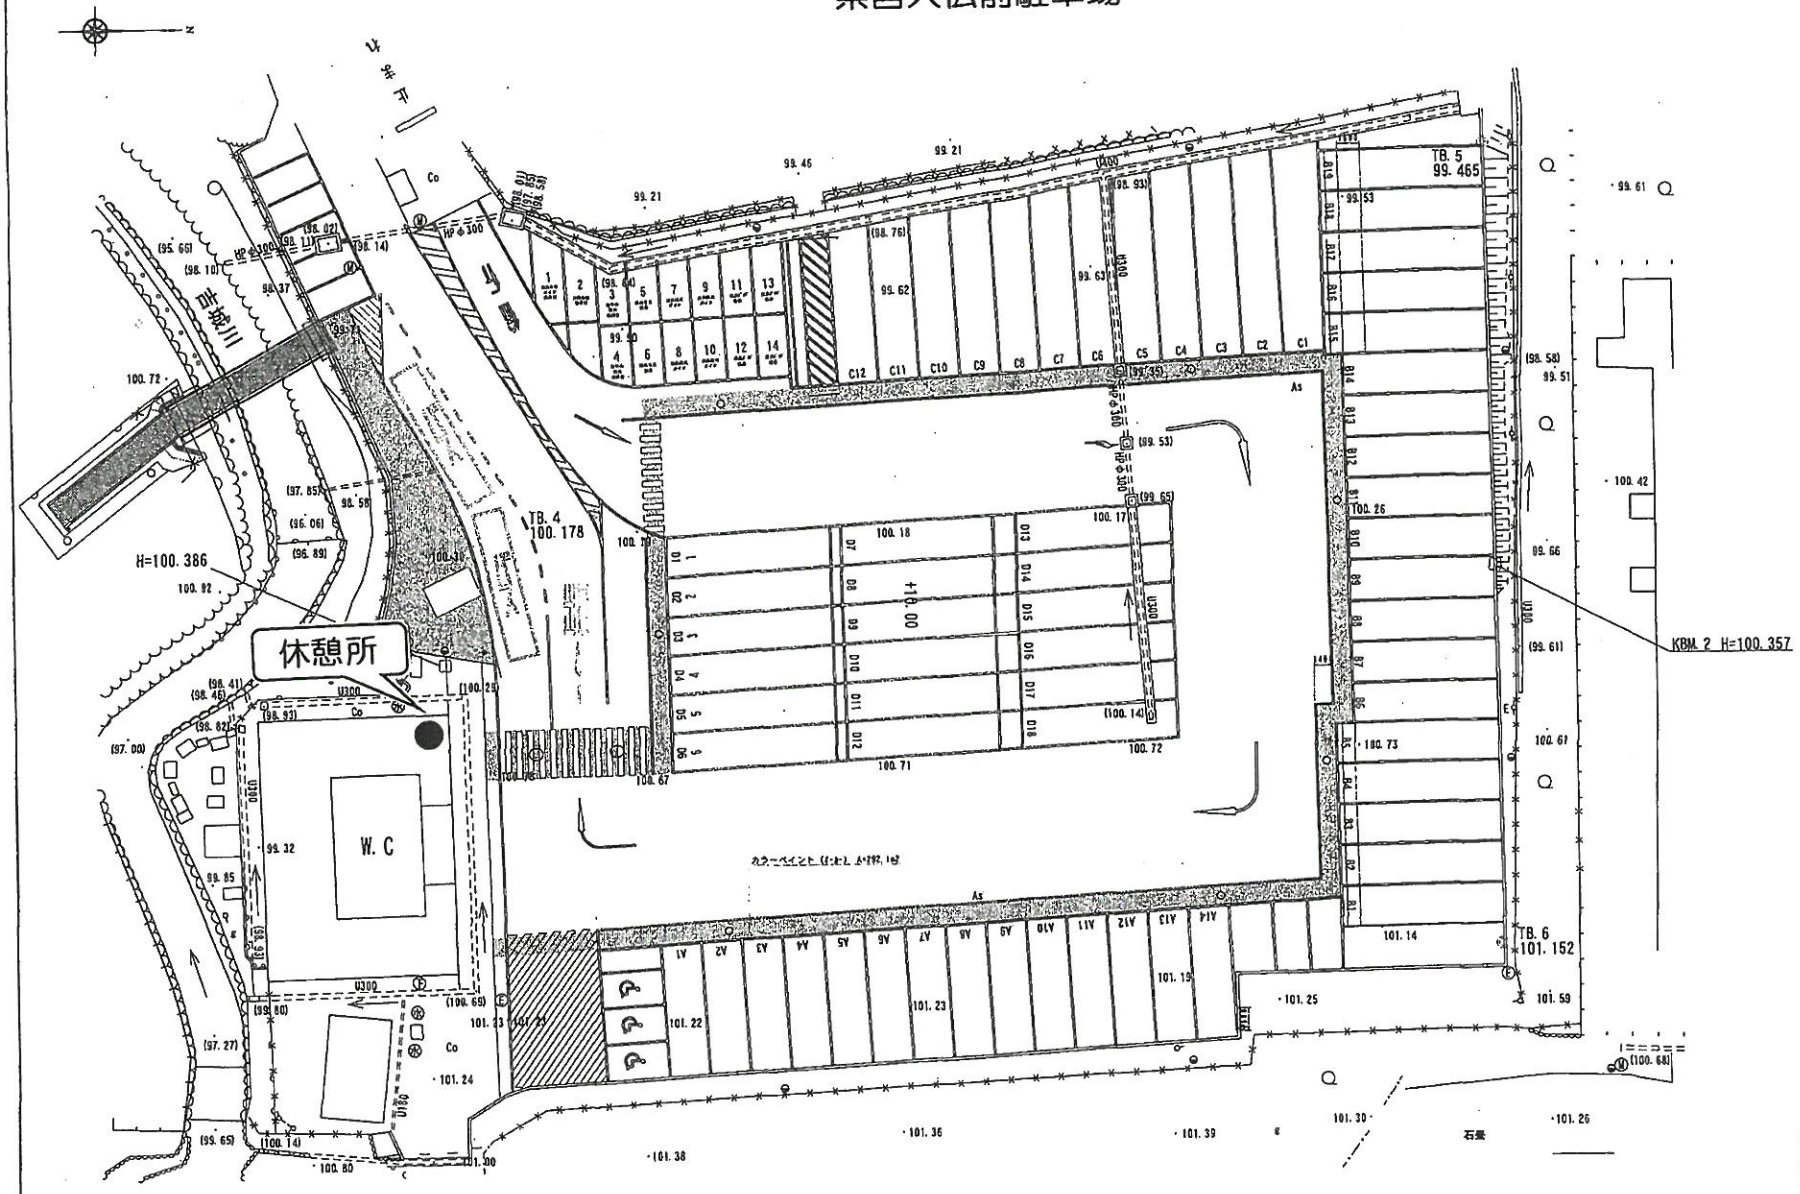

施行年度 工事番号	平成 17 年度 県 001-1-104 号
工事名	県良公園環境改善事業
路線河川名 施工箇所	県良公園 県良市水門町
図面種類 縮尺	平面図（舗装工） 1:200
技師	図室 設計 起図
図面番号	2 其中 2 号
事務所名	県良県県良公園事務所